


5


完成図

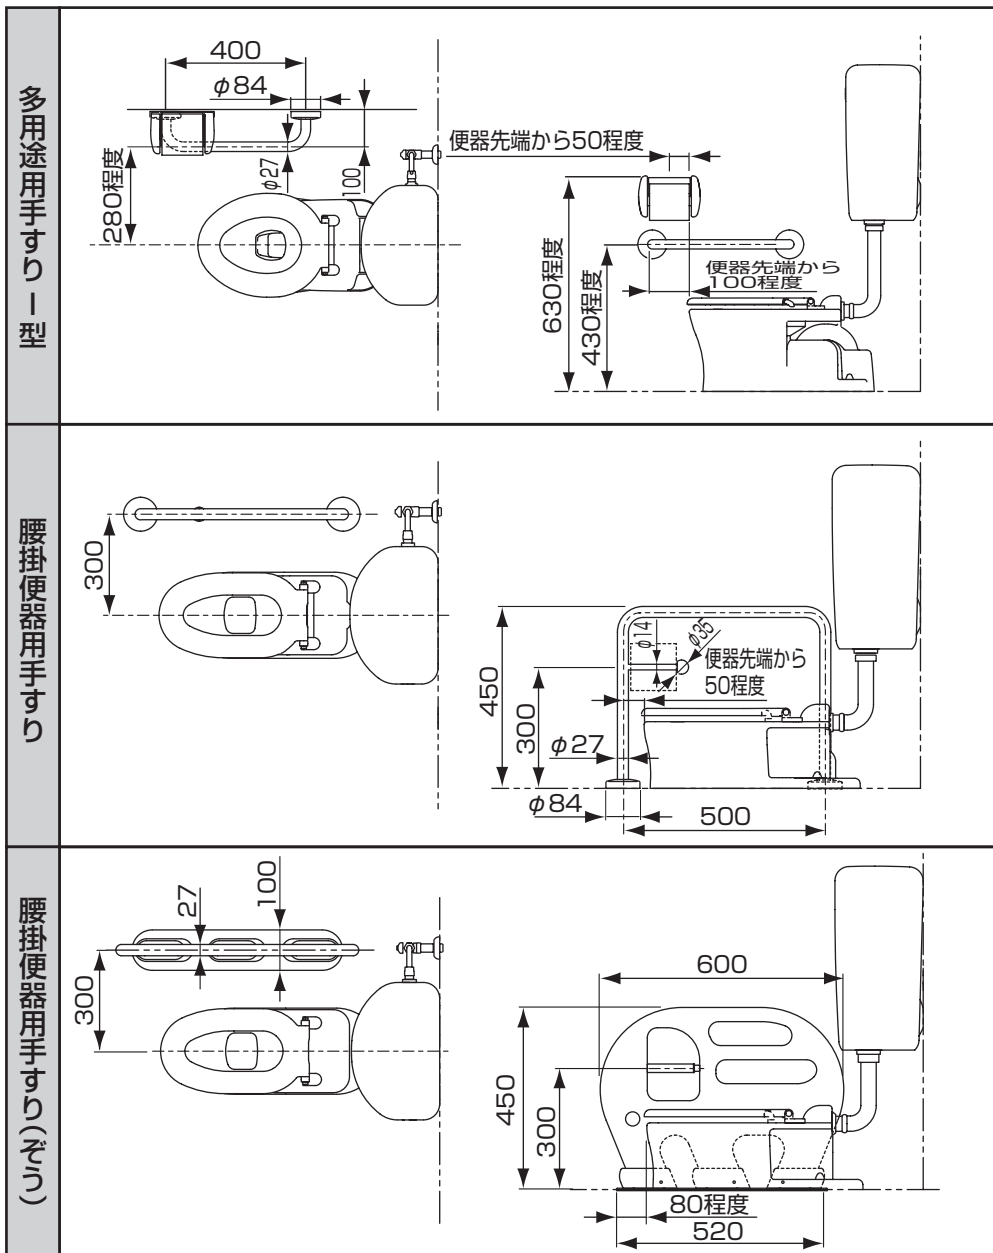

6

部品の確認

次の部品があることを確認してください。

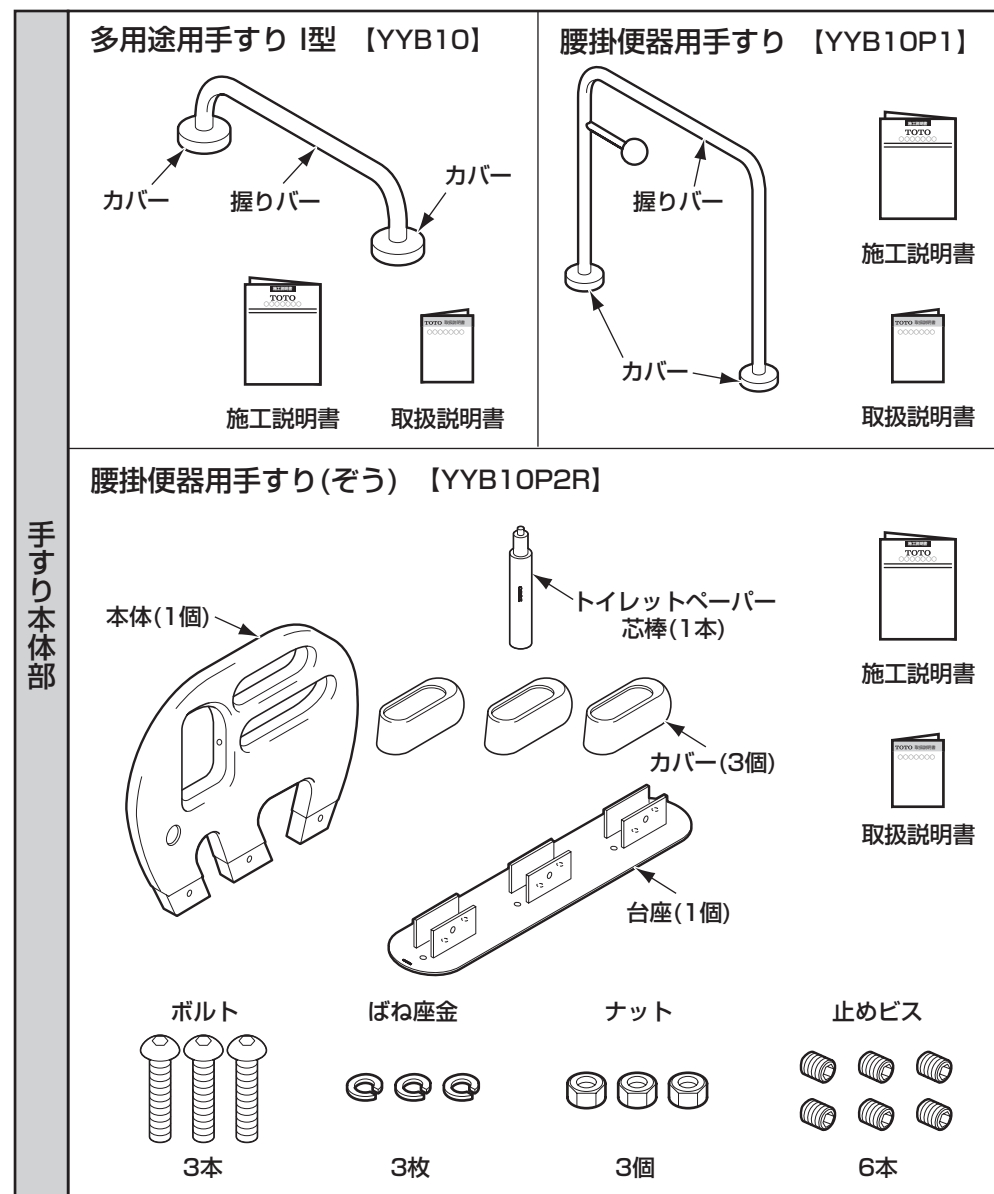

※品番によっては、図と現品の形状が一部異なることがあります。